


SECCION TRANSVERSAL
 ESCALA 1:100

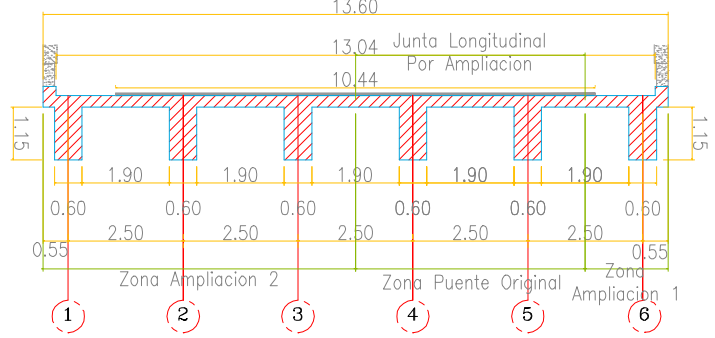

NOTA
 TODAS LAS MEDIDAS ESTAN DADAS EN METROS.